


(例)道路境界確定図面

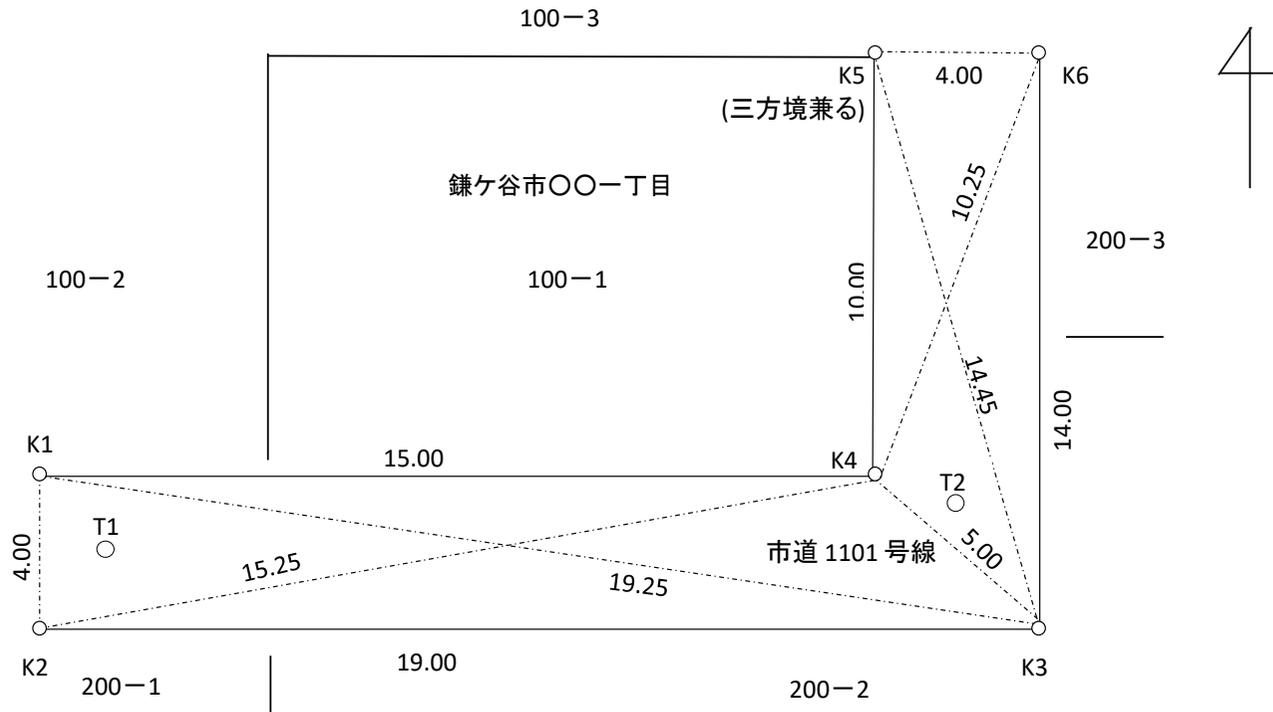

座標一覧表

側点番号	X座標	Y座標	境界標の種類
K1			既設市コンクリート杭 <input checked="" type="checkbox"/>
K2			既設市コンクリート杭 <input type="checkbox"/>
K3			既設市金属鈎 <input type="checkbox"/>
K4			既設市金属プレート <input type="checkbox"/>
K5			新設民コンクリート杭 <input type="checkbox"/>
K6			計算点(ペイント)
T1			鈎 <input type="checkbox"/>
T2			鈎 <input type="checkbox"/>

小数第3位まで記載

縮尺	1/〇〇〇
所在	鎌ヶ谷市〇〇一丁目〇〇-〇
作成日	令和〇〇年〇〇月〇〇日
作成者	株式会社〇〇〇〇
	〇〇市〇〇丁目〇〇番地〇〇号
	土地家屋調査士 〇〇 〇〇
	TEL: 〇〇〇-〇〇〇-〇〇〇

※ 申請地に関する境界標については、写真を添付すること。
 ※ 方位を図面内に記載すること。