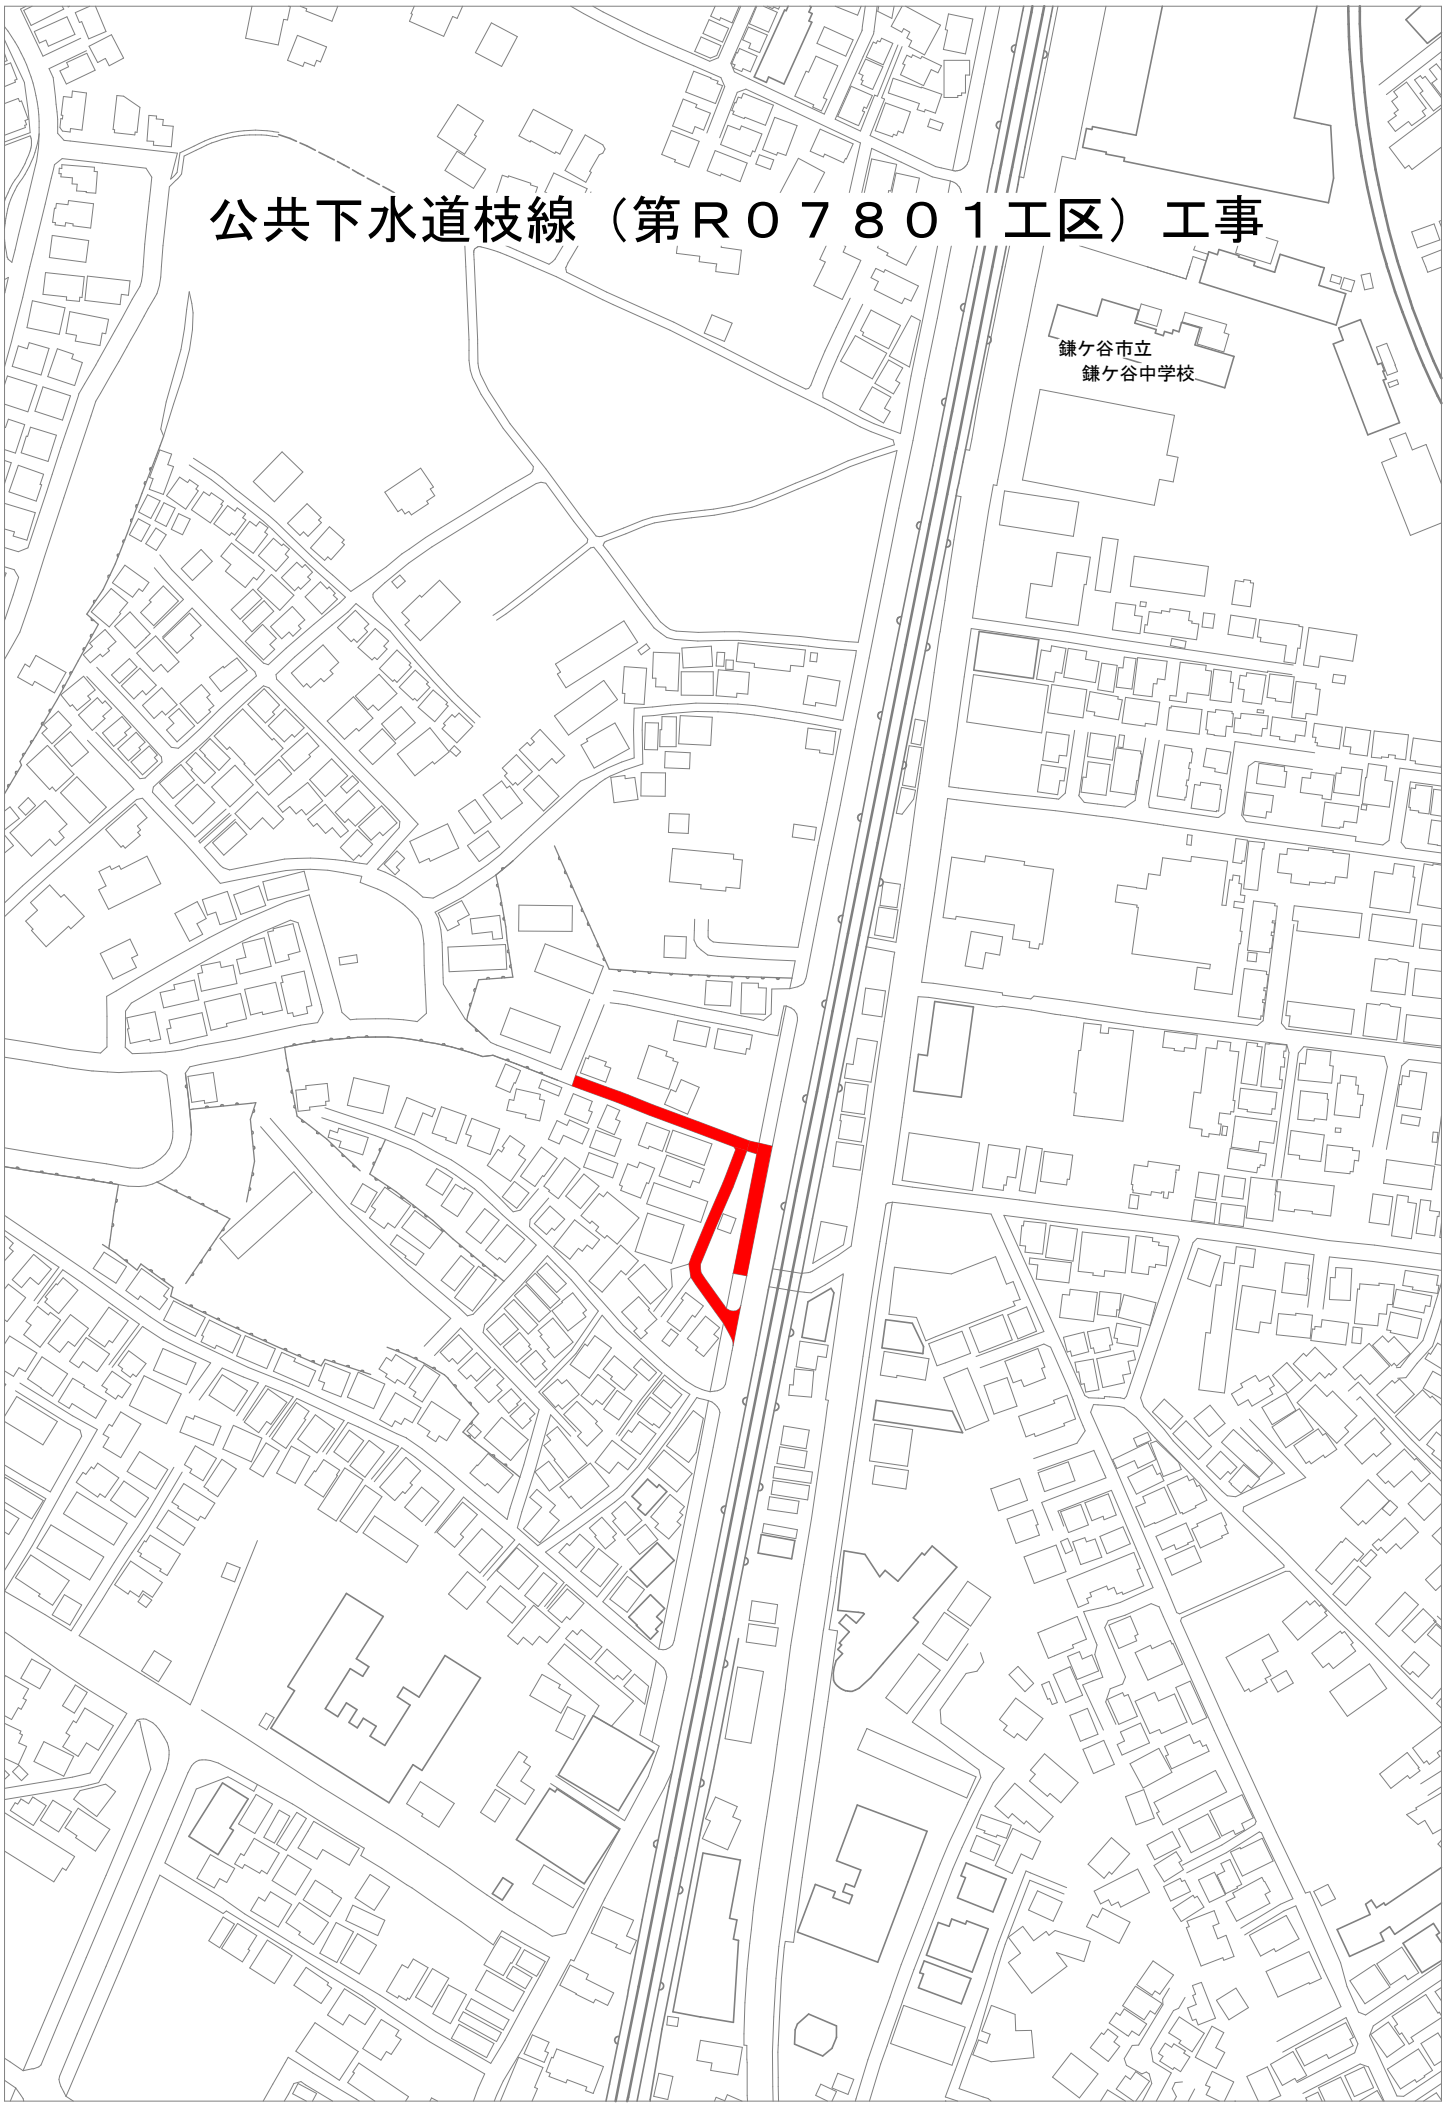公共下水道枝線（第Ｒ０７８０１工区）工事